План зовнішніх стін та пандусу

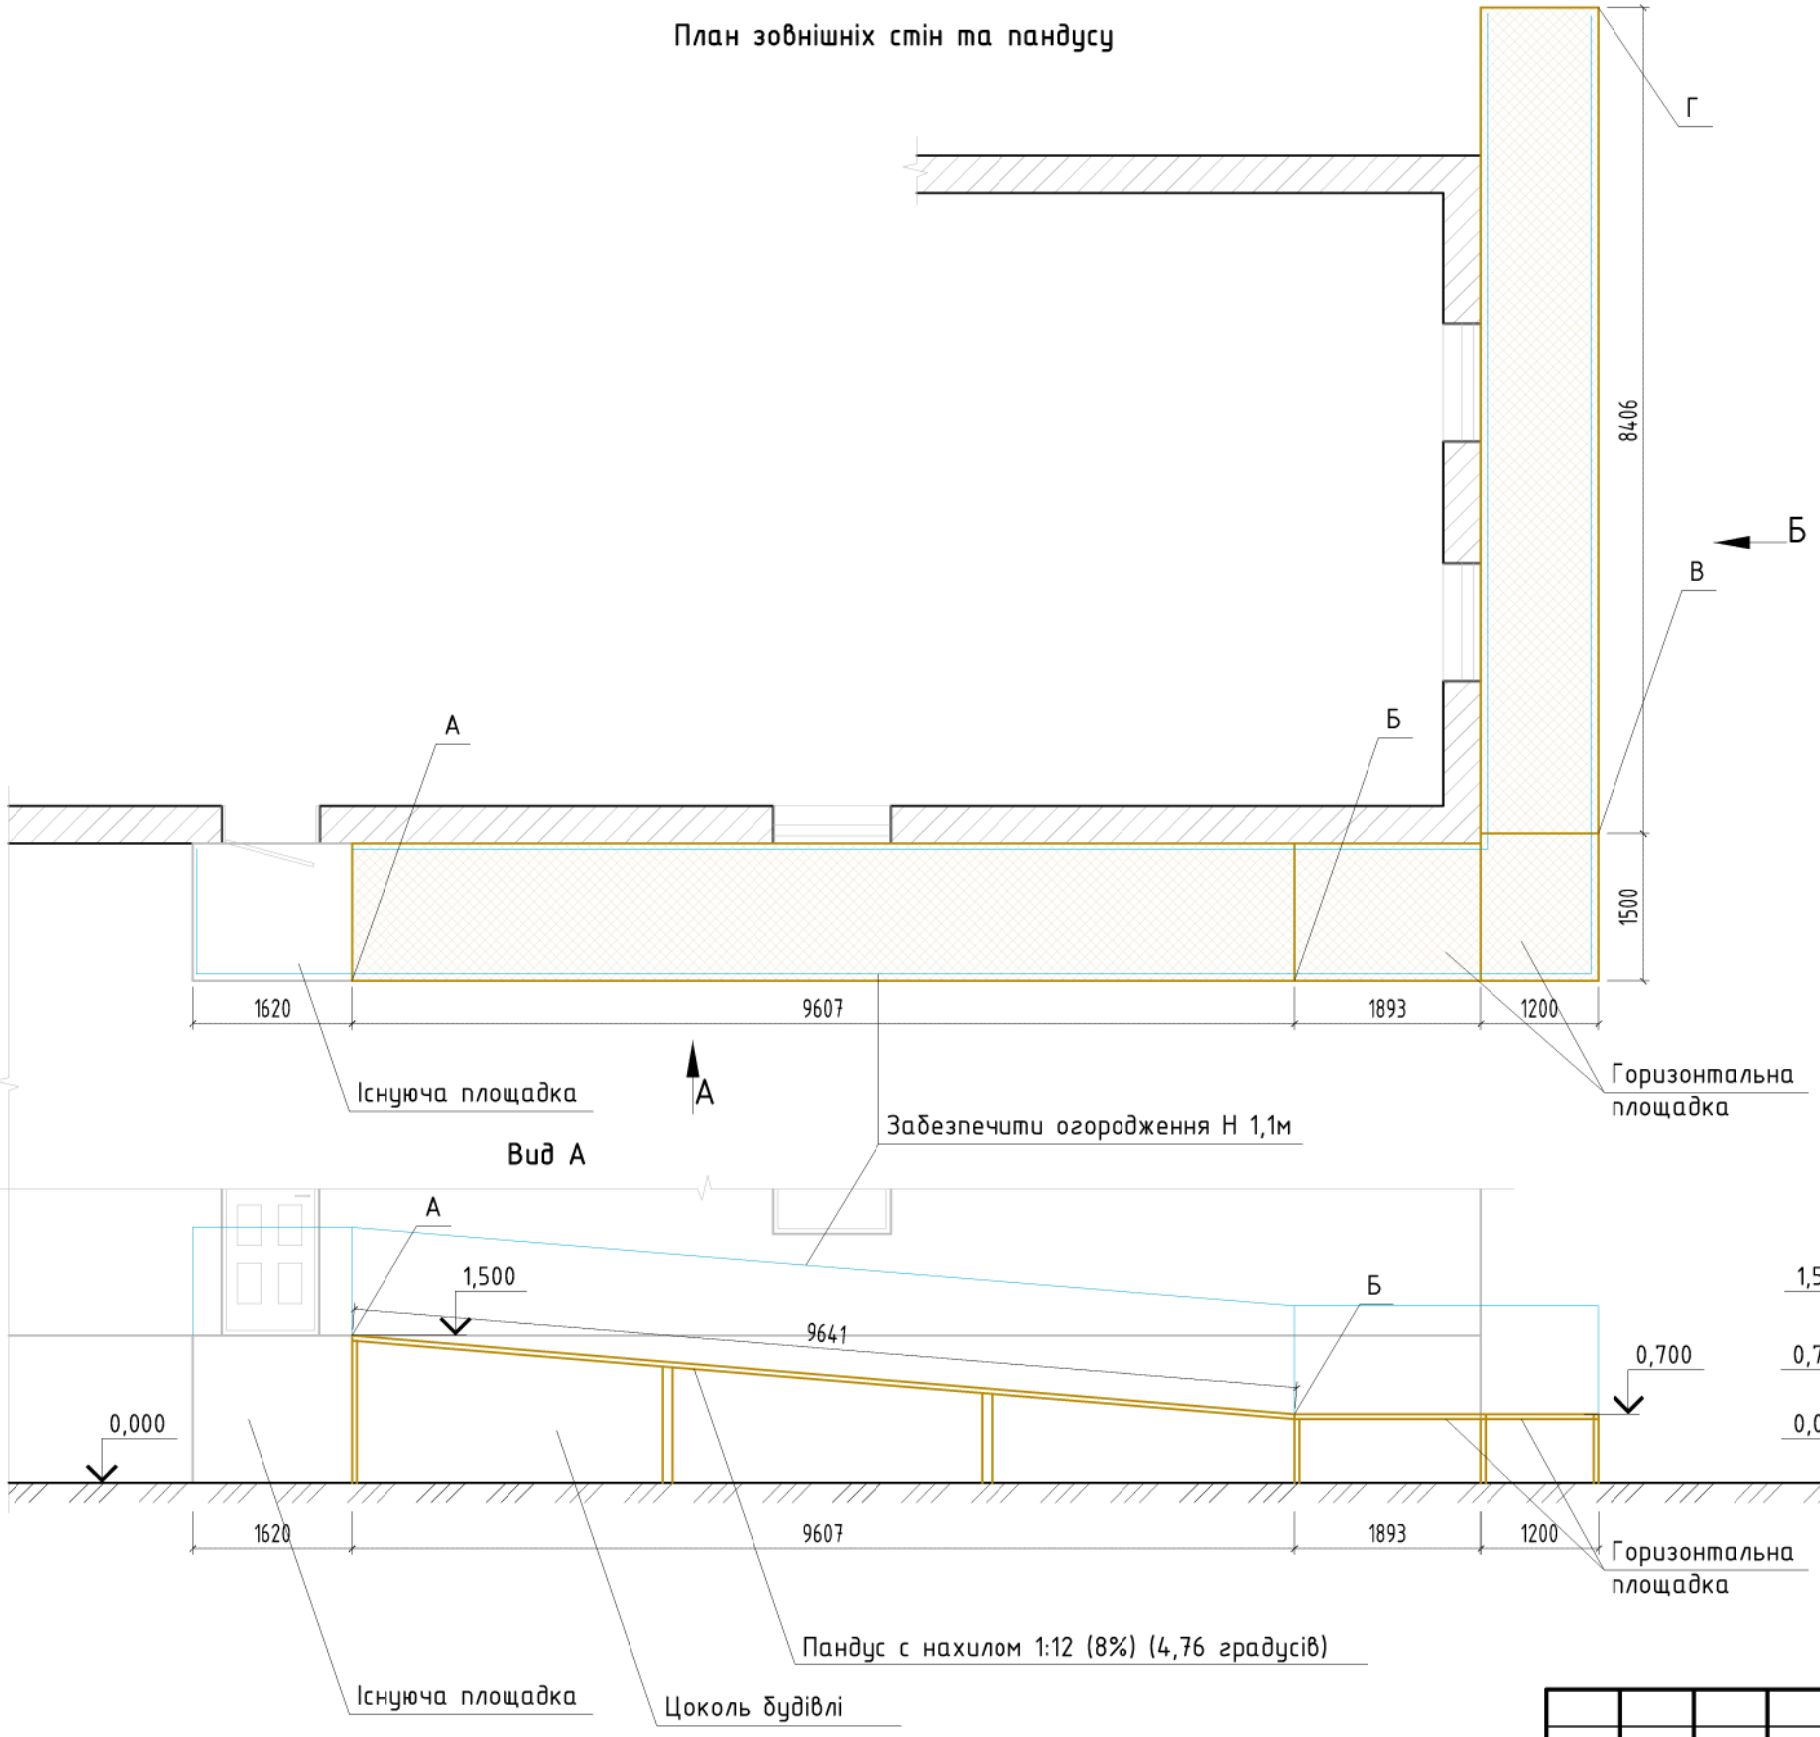

Примітки:

1. Проектування зовнішнього пандусу проводилось згідно ДБН В.2.2-40:2018 "Інклюзивність будівель та споруд".
2. Прийнятий ухил зовнішнього пандусу складає 1:12, тобто 4,76 градусів.
3. Ширина прийнята 1,2м вздовж стіни 7,0м, і 1,4м на стороні з примиканням до існуючої площадки.
4. На повороті на куті будівлі забезпечити площадки для повороту.
5. Поверхня пандусу (площина підйому) повинна бути бути неслизькою, чітко марковано кольором або фактурою, контрастною відносно суміжних горизонтальних поверхонь.

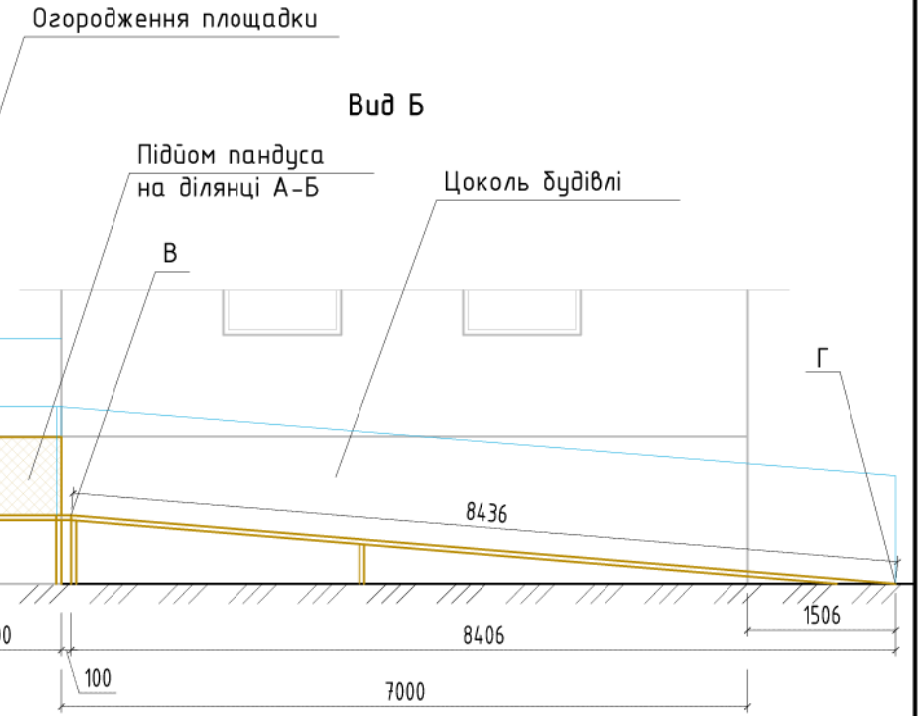

Зм.	Кільк.	Арк.	№ док.	Підпис	Дата	Будівля фінансово-правового коледжу Київського національного університету ім. Т.Г. Шевченка			
Перев.						вул. Пітерська, 5а Солом'янського району м. Києва	Стадія	Аркуш	Аркушів
Розробив		Миронець							
						Пандус			

Погоджено.

Зам. інв. №

Підп. і дата

Інв. № оригі.